


Dachkonstruktion

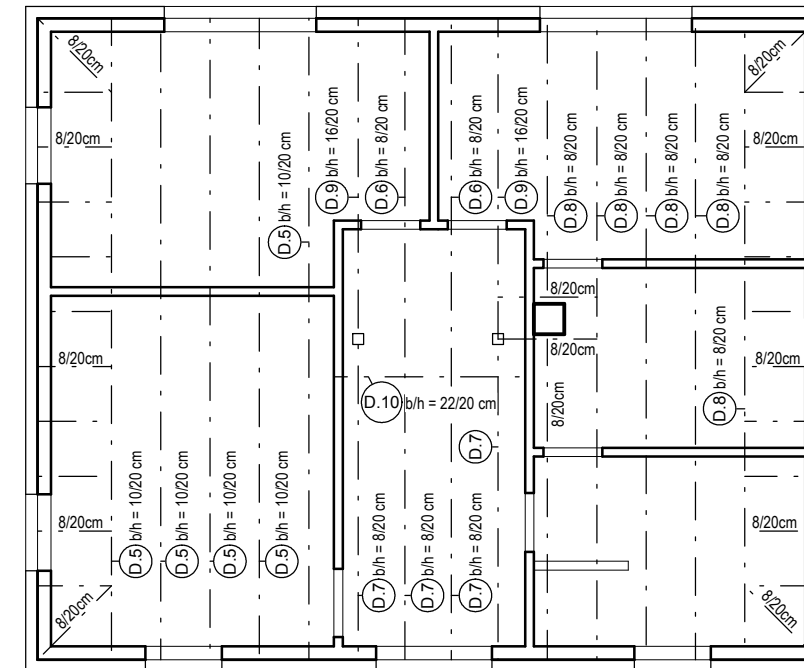


Holzbalkendecke

Holzbalkendecke $a \leq 80\text{cm}$

Anschluss Balkendecke



Zugfester Anschluss Holzbalkenlage

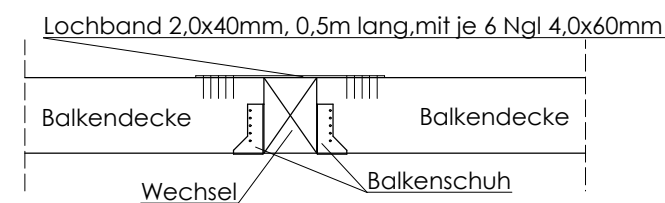

Die Maßketten sind durch die Bauleitung zu prüfen und freizugeben.
Maßgeblich sind die Maße der Ausführungsplanung.
Unstimmigkeiten zwischen der Vermaßung der Ausführungsplanung
und den Positionsplänen sind vor Baubeginn zu klären.

Positionsplan Statik

Bauherr :
Max Mustermann






Bauort :
Musterstraße, 12345 Musterstadt

Darstellung :
Dachkonstruktion, Holzbalkendecke

gez. : DLS	Maßstab : 1:100	Plannummer : P 02
Datum : 07.01.2020	Änderungsindex : -	Objekt-Nr. : 20000

DÜRGERLÖSCHERSCHNEIDER
BERATENDE INGENIEURE SACHVERSTÄNDIGE

HEINRICH-BENNE-STR 12
30890 BARSINGHAUSEN
Fon : 05105 / 5275 - 0
Fax : 05105 / 5275 - 52
www.ing-dls.de
mail@ing-dls.de

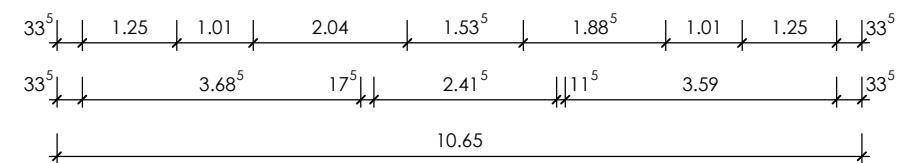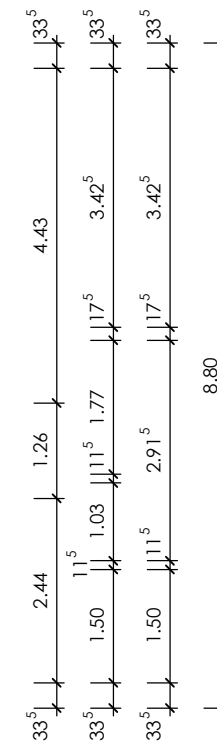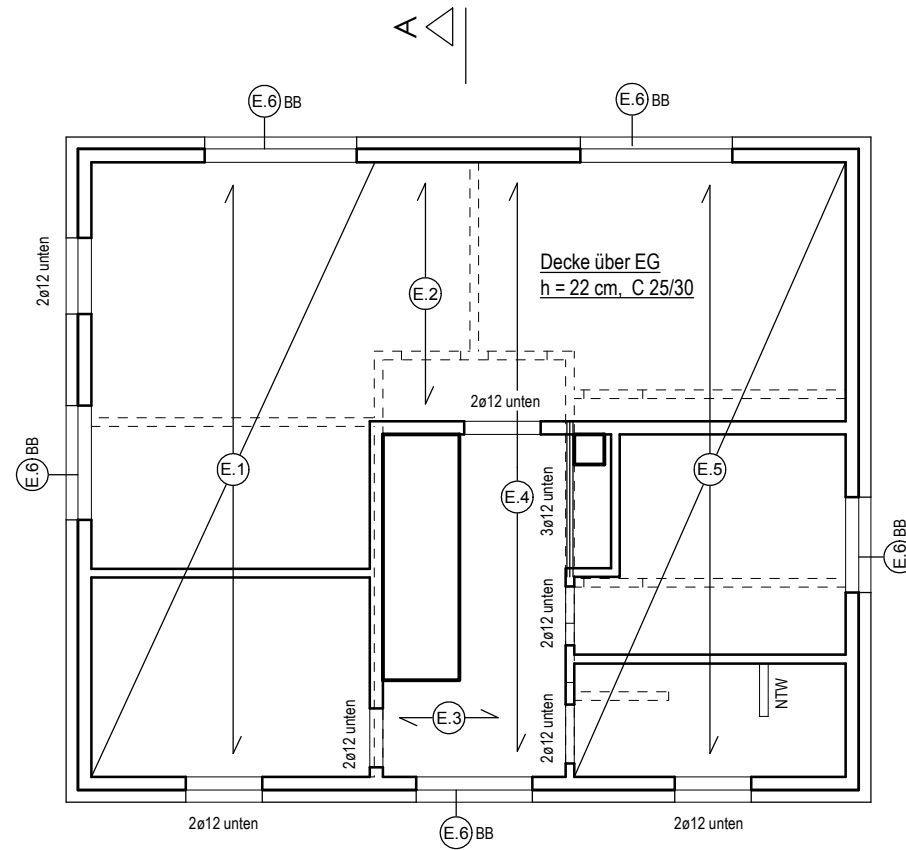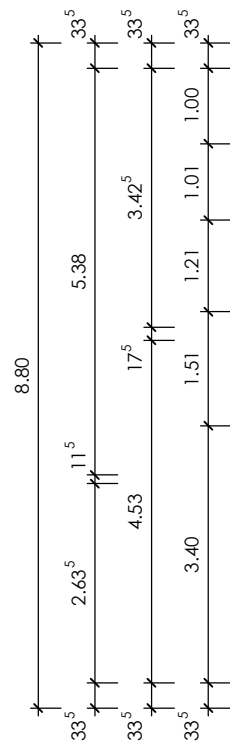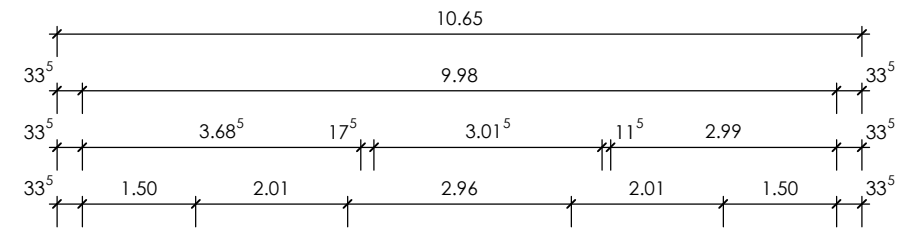

Erdgeschoss

Positionsplan Statik

Bauherr :
Max Mustermann

Bauort :
Musterstraße, 12345 Musterstadt

Darstellung :
Erdgeschoss

gez. : DLS	Maßstab : 1:100	Plannummer : P 04
Datum : 07.01.2020	Änderungsindex : -	Objekt-Nr. : 20000

DÜRGERLÖSCHERSCHNEIDER
BERATENDE INGENIEURE SACHVERSTÄNDIGE

HEINRICH-BENNE-STR 12
30890 BARSINGHAUSEN
Fon : 05105 / 5275 - 0
Fax : 05105 / 5275 - 52
www.ing-dls.de
mail@ing-dls.de

Die Maßketten sind durch die Bauleitung zu prüfen und freizugeben. Maßgeblich sind die Maße der Ausführungsplanung. Unstimmigkeiten zwischen der Vermaßung der Ausführungsplanung und den Positionsplänen sind vor Baubeginn zu klären.